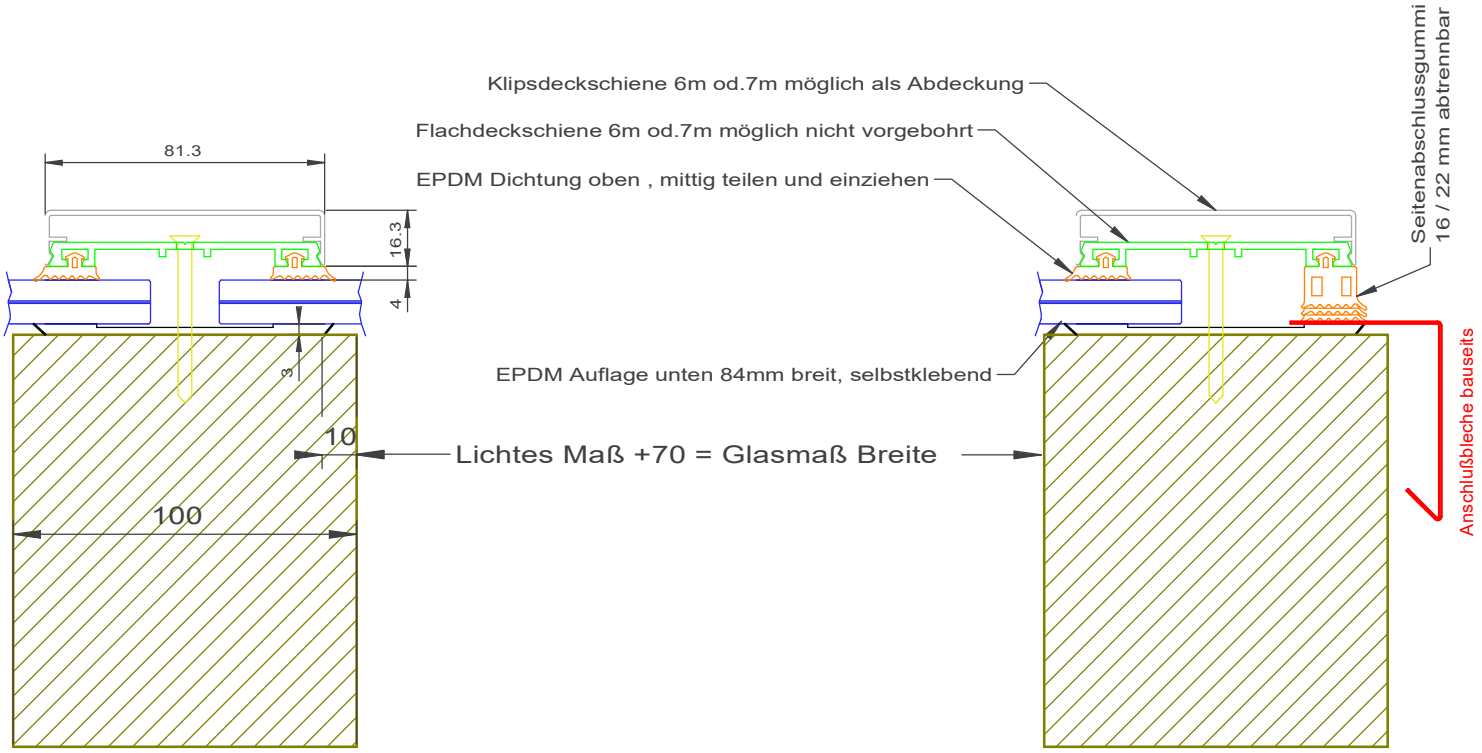
Klipsdeckschiene 6m od.7m möglich als Abdeckung
Flachdeckschiene 6m od.7m möglich nicht vorgebohrt
EPDM Dichtung oben , mittig teilen und einziehen
Seitenabschlussgummi
16 / 22 mm abtrennbar
81.3
16.3
4
3
10
100
EPDM Auflage unten 84mm breit, selbstklebend
Lichtes Maß +70 = Glasmaß Breite
Anschlußbleche bauseits

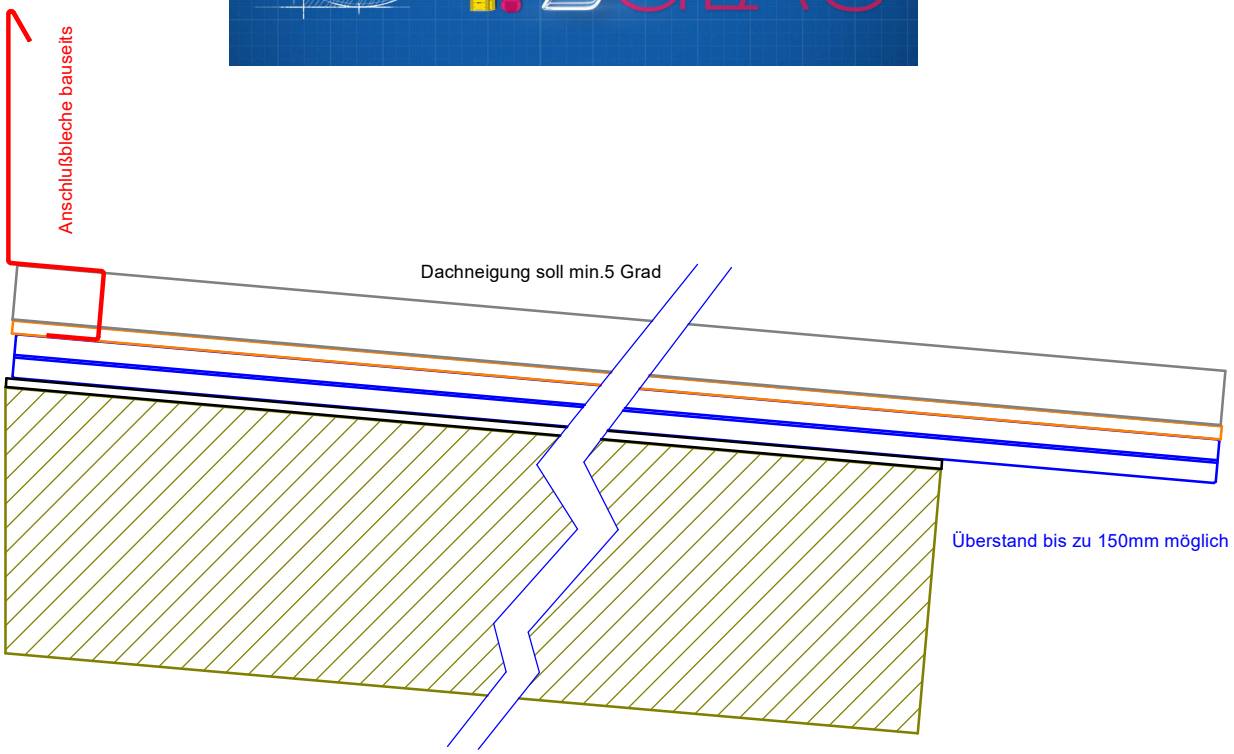
Anschlußbleche bauseits
Dachneigung soll min.5 Grad
Überstand bis zu 150mm möglich